

Geodéziai vállalkozás neve:


GEOBAKONY KFT.
8400.Ajka Kőkény utca 3.

AJKA város
belterület

Adatszolgáltatás iktatószáma: 2/318/2015

Munkaszám: 80-1/2015

ELVI HATÁR-RENDEZÉSI VÁZRAJZ
a 4757 és a 4765 helyrajzi számú földrészlet
határ-rendezéséről
M= 1:500

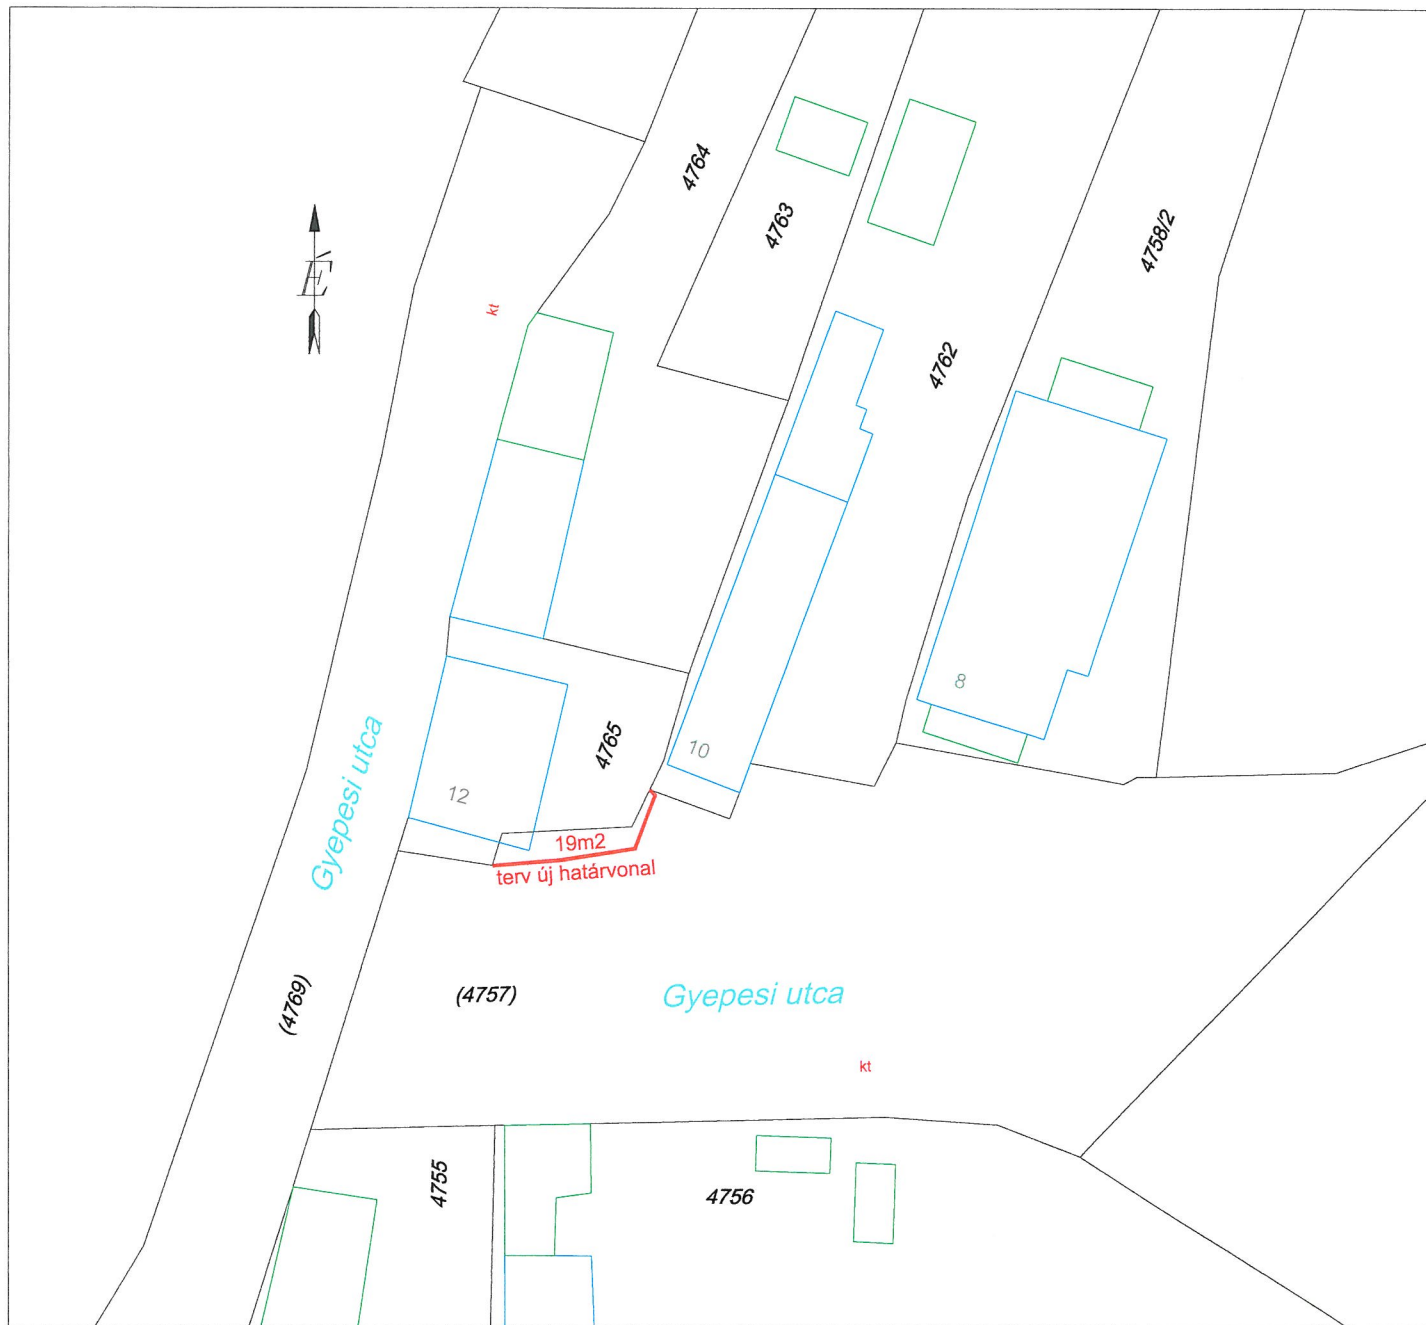

Minőséget tanúsító: Németh László

Ing.rend.min.szám: 1131/1991
Geodéziai tervező: GDT/19-0586

Ajka, 2015. november 02.

Készítő: Németh László

földmérő ig. száma: 2917
Geobakony Kft.

GEOBAKONY
MÉRNÖKI ÉS SZOLGÁLTATÓ KFT.
8448 Ajka-Bakonygyepes, Kőkény u. 3.
Tel.: 88/242-550; 20/328-9193
Adószám: 12865569-2-19

Jelmagyarázat:

- Ingatlanhatár
- 4765** Helyrajzi szám
- Lakóépületek
- Gazdasági épületek
- Tervezett új határvonal